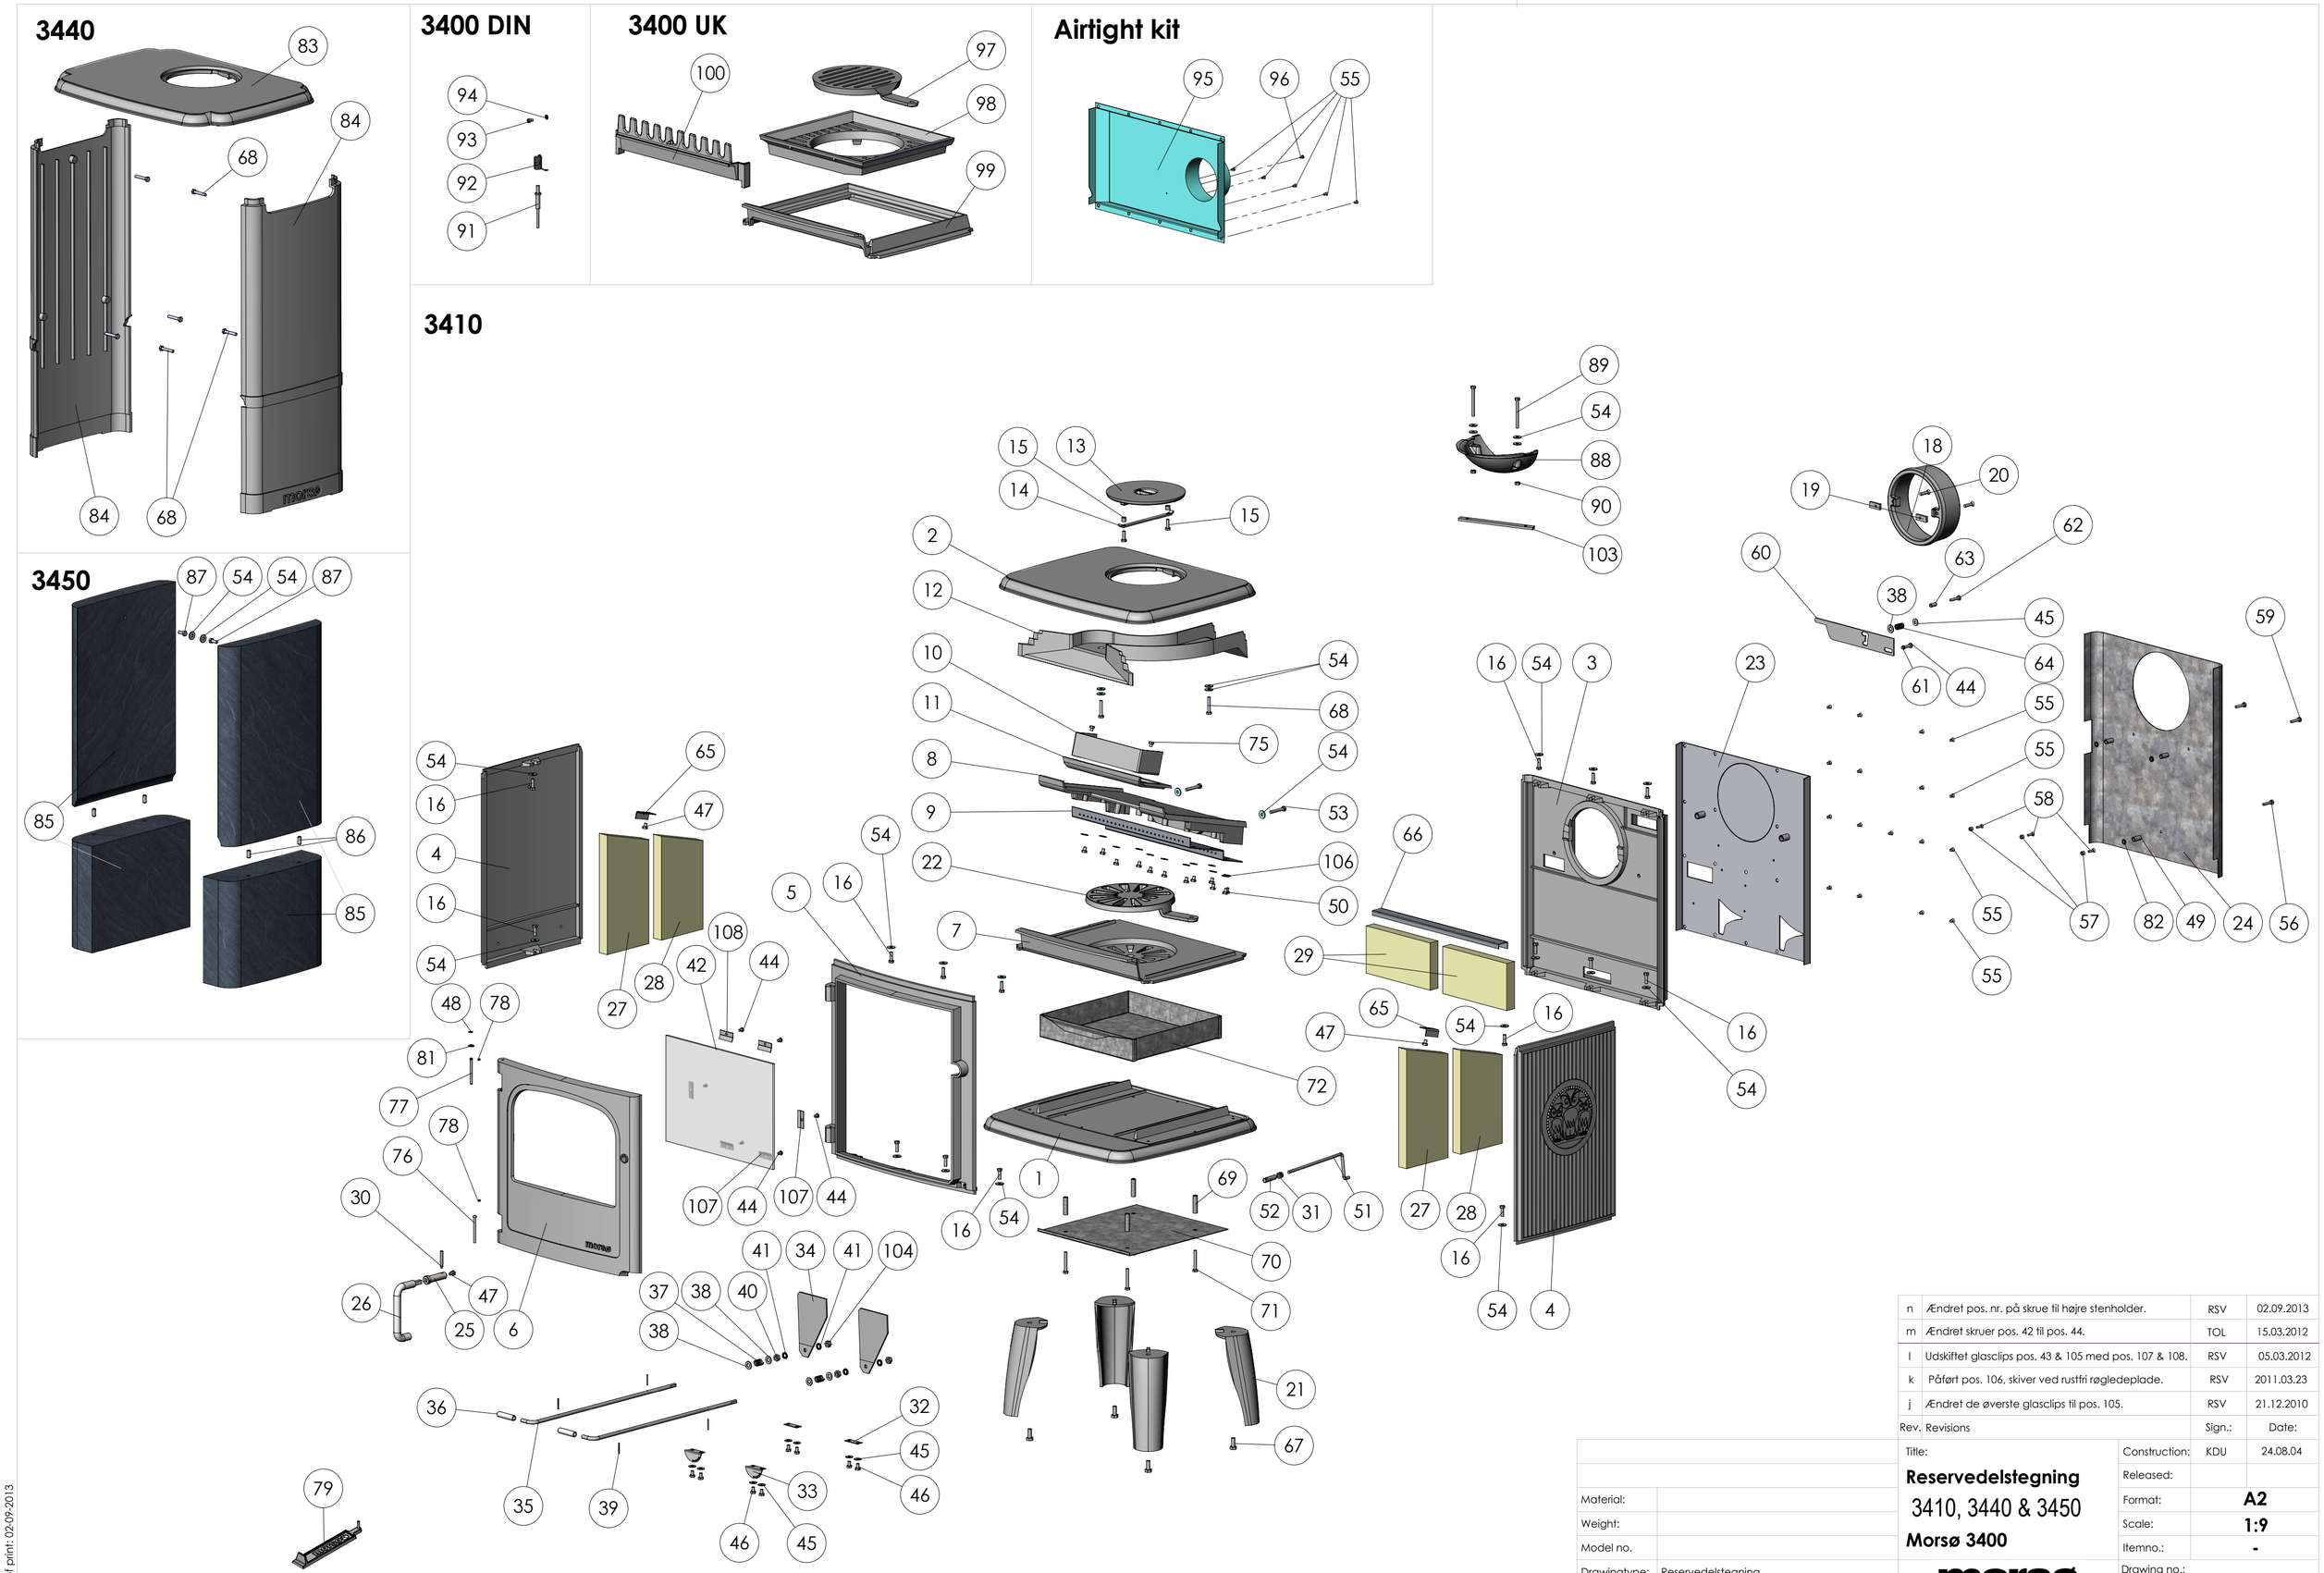

Rev.	Revisions	Sign.:	Date:
n	Ændret pos. nr. på skrue til højre stenholder.	RSV	02.09.2013
m	Ændret skruer pos. 42 til pos. 44.	TOL	15.03.2012
l	Udskiftet glasclips pos. 43 & 105 med pos. 107 & 108.	RSV	05.03.2012
k	Påført pos. 106, skiver ved rustfri røgledeplade.	RSV	2011.03.23
j	Ændret de øverste glasclips til pos. 105.	RSV	21.12.2010

Material:		Construction:	KDU 24.08.04
Weight:		Released:	
Model no.		Format:	A2
Drawingtype:	Reservedelstegning	Scale:	1:9
Location of file:	U:\udv\Tegninger\3400\TEGNING\3400 Samling.SLDASM	Itemno.:	-

Title:

Reservedelstegning

3410, 3440 & 3450

Morsø 3400

morsø — By appointment to the Royal Danish Court

Drawing no.: **3400-518 n**

This drawing is Morsø Jernstøberi A/S' property and must not be sold, lended or copied without any written authorization from the company.

Date of print: 02-09-2013